


Opmålingsdistrikt
120 03

Måleblad

Ifølge lovbestemmelserne nr. 6 af 7. jan. 1977 af den. som nyiter, borttager eller odelægger et kendelegt skelmærke eller et varigt mærke for opmåling, pligting at betale udgifterne ved dets genanbringelse

8	96389.64	125801.02
9	96397.79	125611.13
18	96289.30	125711.23
19	96296.44	125713.15
24	96291.90	125724.92
25	96310.04	125751.18
27	96397.10	125815.66
28	96389.98	125821.40
30	96377.15	125786.78
34	96330.62	125737.03
35	96366.64	125838.30
36	96305.70	125754.16
37	96390.90	125820.66
38	96330.43	125737.16
39	96345.53	125758.01
40	96371.24	125775.61
41	96360.64	125778.87
42	96336.34	125796.46
43	96375.74	125799.72
44	96351.44	125817.32
45	96248.80	125762.52
-088	96583.16	125631.96
-089	96374.34	125776.20

+ y = 96350,00
+ x = 125700,00

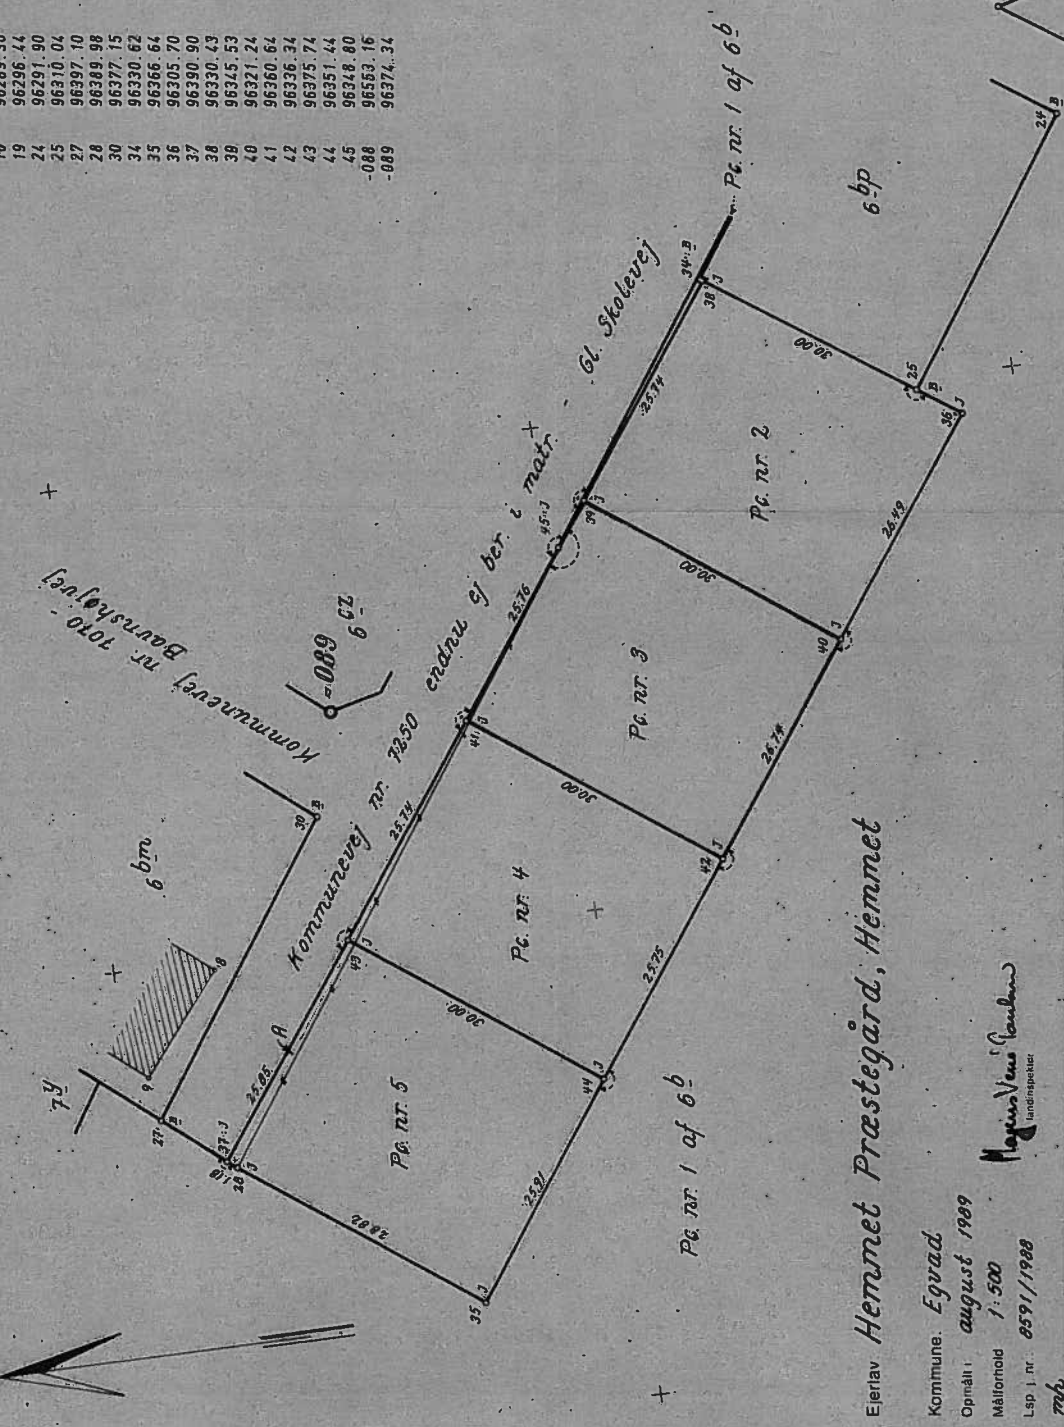

Ejertav Hemmet Præstegård, Hemmet

Kommune: Egvad
Opmålt: august 1989
Målestok: 1:500
Lsp. j. nr. 8591/1988
706

Magnus Venn Poulsen
Landinspektør

Signalforklaring:
B : Betonskælpæl sikret med underjordisk drænrør
B/J : Betonskælpæl sikret med underjordisk jernrør
J/D : Jernrør sikret med underjordisk drænrør
J/J : Jernrør sikret med underjordisk jernrør
P : Plade eller bolt med skellegn
T : Træspæl med skellegn
Mål eller koordinater, der kun er til brug ved indlæggningen på matrikelkortet, er angivet med klamme.
Mål eller koordinater, der er overført fra en sag, der tidligere er indsendt til matrikelrektoratet, er mærket med Gl.

Andre signaturer:
Se DS 104 og 198

LANDINSPEKTØRERNE
GUNNAR JENSEN · NIELS OT. HELSEN · HERMAN HANSEN · MOGENS VENN POUlsen
LANDINSPEKTØRGÅRDEN
Bld. Bld.vej 45 · 8250 Risskov · Tlf. 69 23 04 44 · 69 23 20 44