


en, som flytter, borttager eller øde-
rørke for opmåling, pligtig at betale

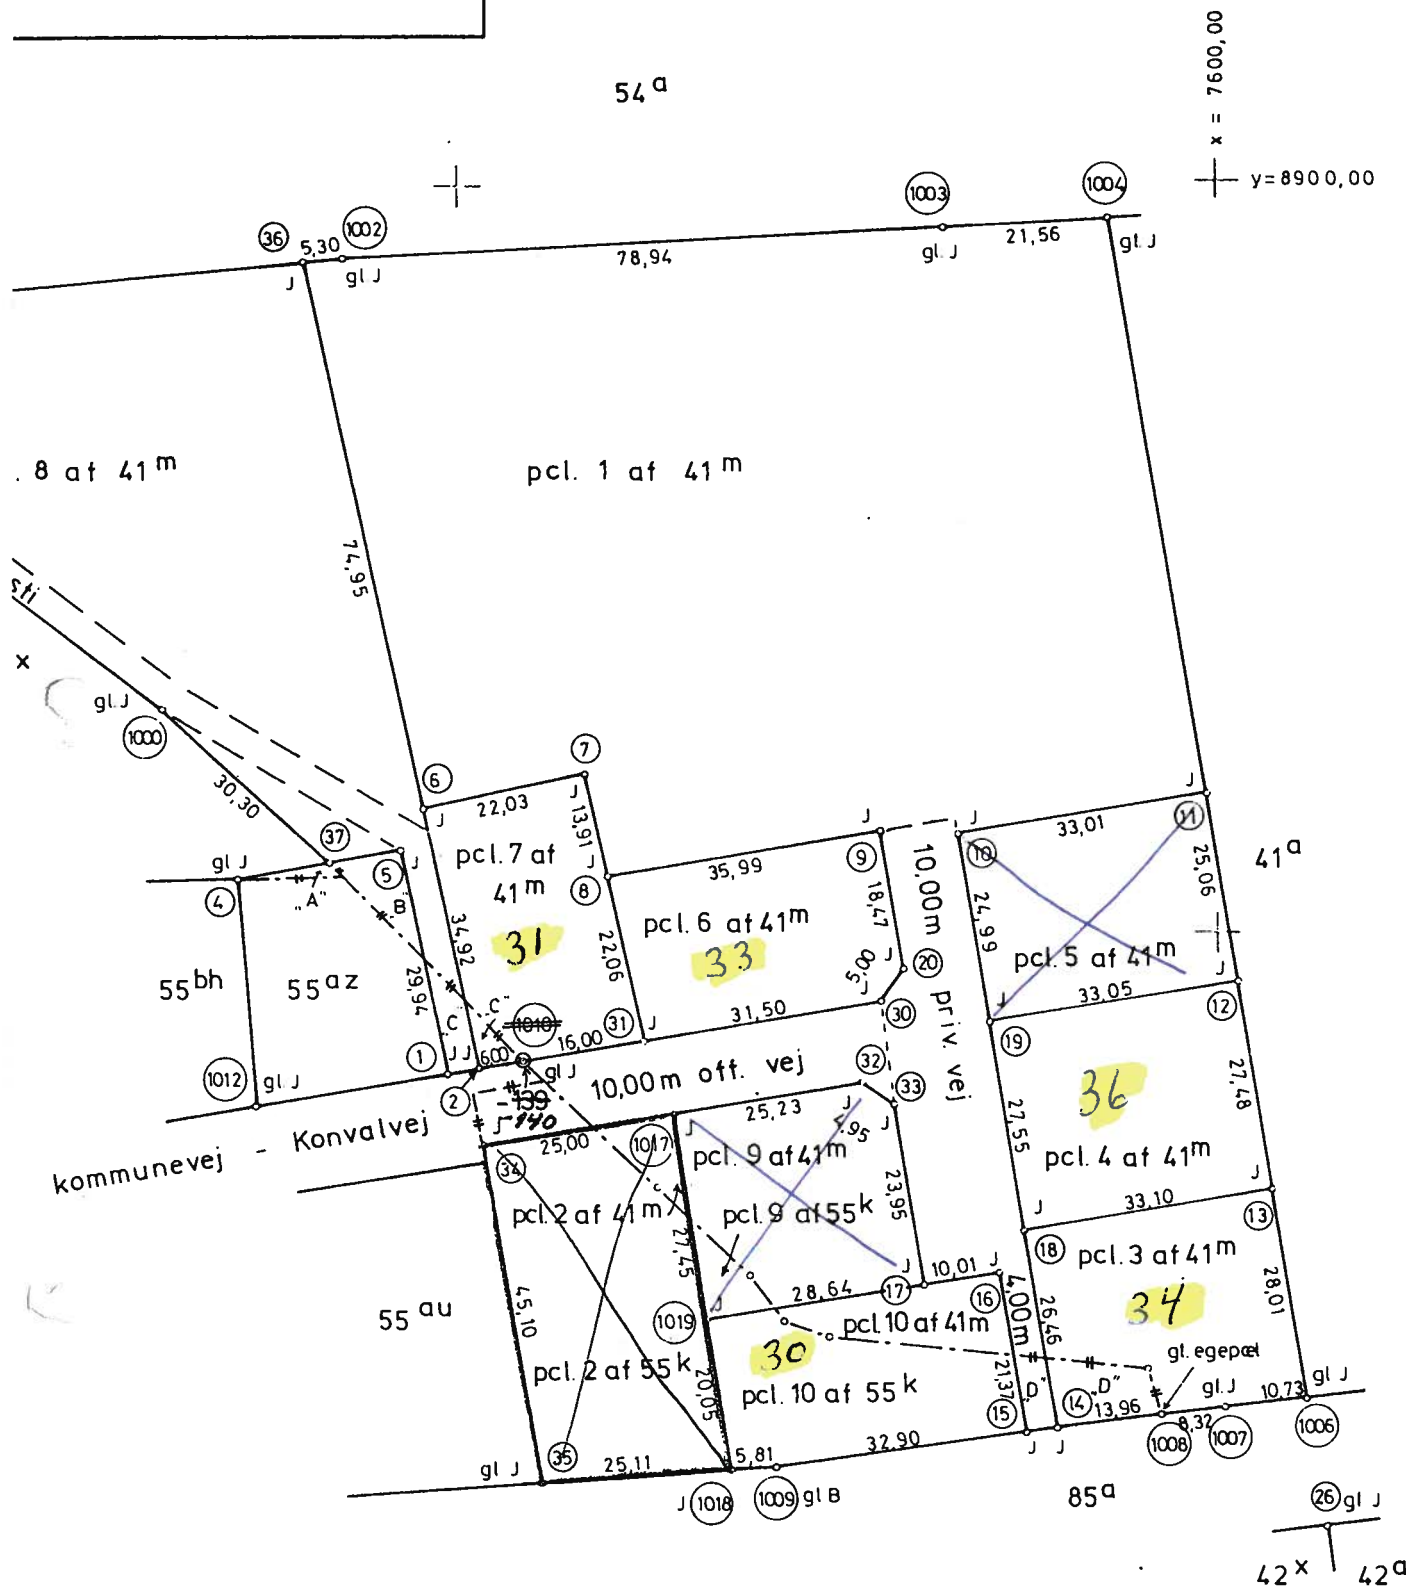

LANDINSPEKTØRERNE

I. KNUDSEN, V. BRANDT JENSEN
Bikttsvej 15 Tlf (07) 321222
6950 RINGKØBING

ænrør
rnrør

Andre signaturer
Se DS 104 og 198

mme.
er mærket med Gl.

Angående nummererede punkter henvises til koordinatlisten.

