


bortlegger eller adskiller et kendsligt skelmerke eller et varigt mærke for opmåling, pligtigt et betalt udgiftene ved dets genopbringelse.

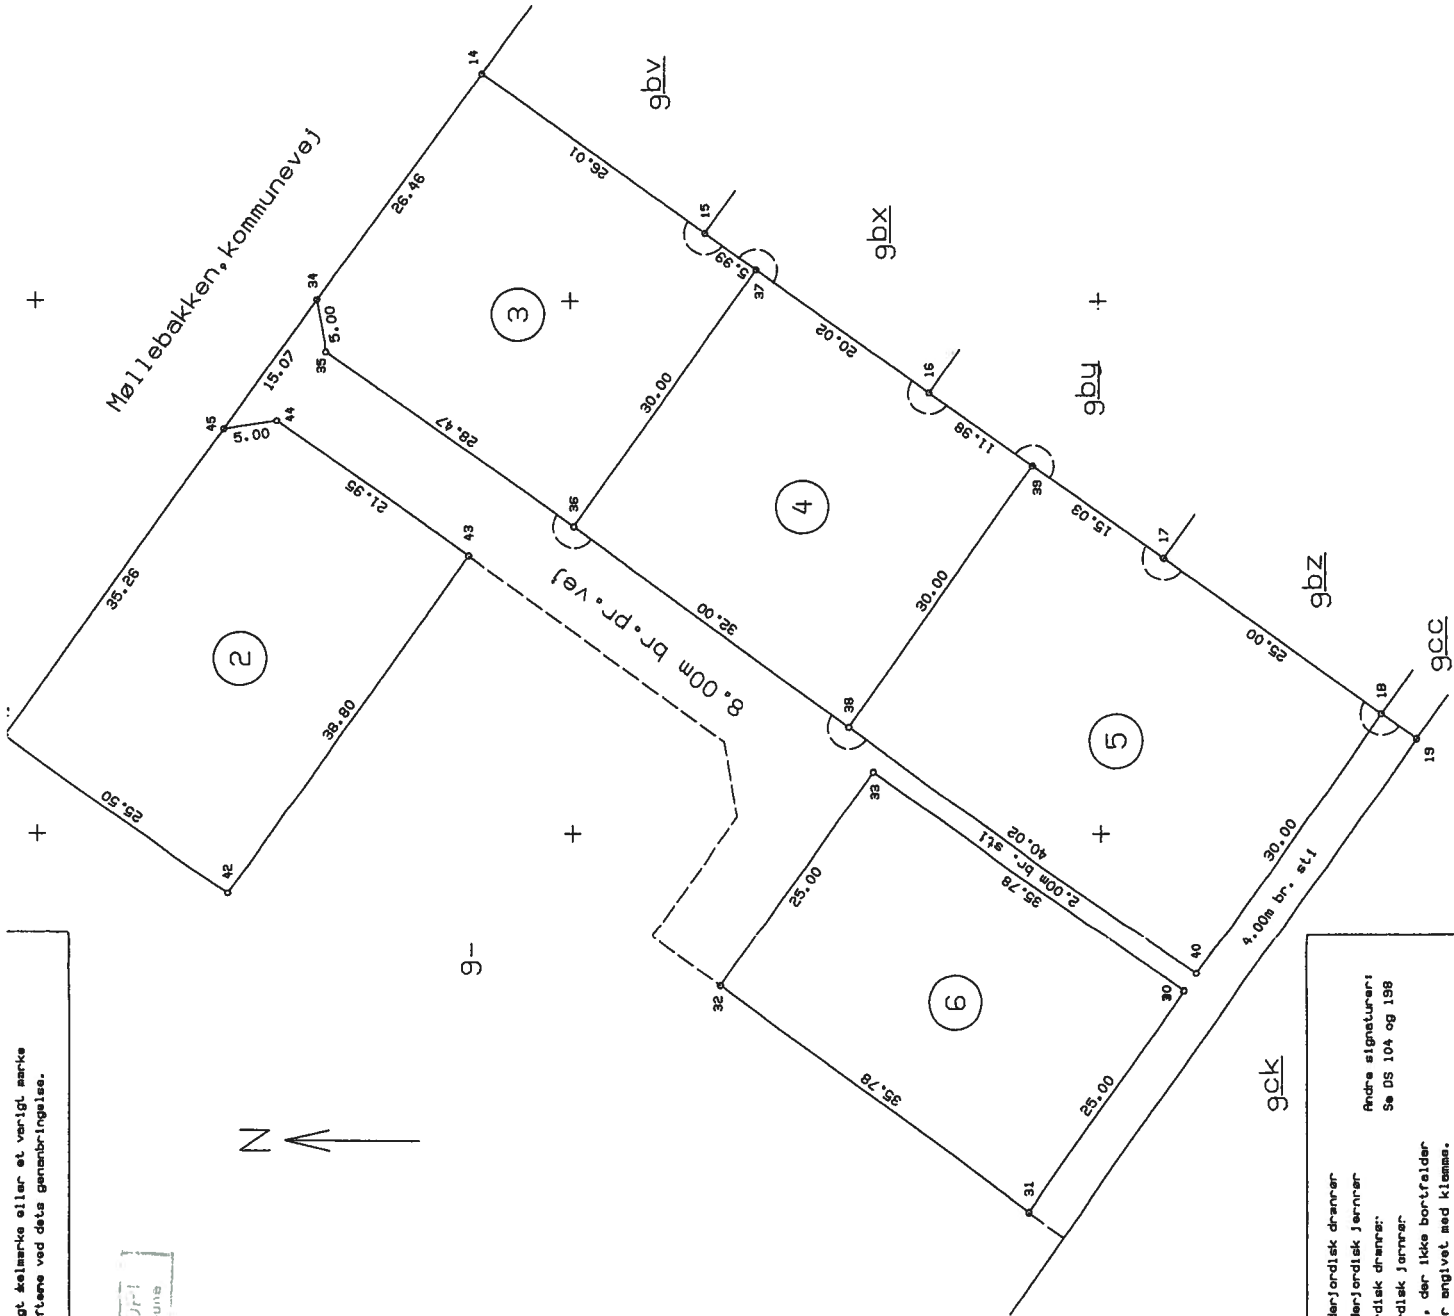

KOORDINATLISTE

| NR | Y (m) | X (m) | RFM |
|------|-----------|-----------|--------------------|
| 14 | 178156.32 | 324628.38 | Skejpunkt, gl. 8/J |
| 15 | 178137.17 | 324543.51 | Skejpunkt, gl. 8/J |
| 16 | 178116.02 | 324558.65 | Skejpunkt, gl. 8/J |
| 17 | 178094.05 | 324574.36 | Skejpunkt, gl. 8/J |
| 18 | 178073.72 | 324588.91 | Skejpunkt, gl. 8/J |
| 19 | 178070.46 | 324591.23 | Skejpunkt, ret. J |
| 30 | 178092.34 | 324614.93 | Skejpunkt, J |
| 31 | 178106.89 | 324635.26 | Skejpunkt, J |
| 32 | 178135.99 | 324614.44 | Skejpunkt, J |
| 33 | 178121.44 | 324594.11 | Skejpunkt, J |
| 34 | 178173.73 | 324549.90 | Skejpunkt, J |
| 35 | 178172.91 | 324554.84 | Skejpunkt, J |
| 36 | 178149.75 | 324571.40 | Skejpunkt, J |
| 37 | 178132.30 | 324547.00 | Skejpunkt, J |
| 38 | 178123.72 | 324590.02 | Skejpunkt, J |
| 39 | 178106.27 | 324565.62 | Skejpunkt, J |
| 40 | 178091.18 | 324613.30 | Skejpunkt, J |
| 41 | 178203.02 | 324550.89 | Skejpunkt, J |
| 42 | 178182.29 | 324605.67 | Skejpunkt, J |
| 43 | 178159.71 | 324574.11 | Skejpunkt, J |
| 44 | 178177.57 | 324561.34 | Skejpunkt, J |
| 45 | 178182.50 | 324562.16 | Skejpunkt, J |
| -054 | 178314.39 | 324639.73 | Fikspunkt, MV |
| -055 | 178335.51 | 324693.02 | Fikspunkt, MV |
| -093 | 178143.93 | 324491.10 | Fikspunkt, MV |
| -094 | 178267.80 | 324650.16 | Fikspunkt, MV |



MATR. NR. 9-

Ejerlav Sædding By, Sædding

Kommune Skjern

Opmålt i: november 2003

Målforhold: 1 : 500

Lsp. J. nr.: 2094144

[Signature]
Landsinspektør

Signaturforklaring:

- B o t Betonskejpæl
- J o t Jernrør
- P o t Plade eller bolt med skejlekn
- T o t Trepæl med skejlekn
- Mål eller koordinater, der kan er til brug ved indmålingen på metriske kortet er angivet med klamme.
- Mål eller koordinater, der er overført fra en esng, der tidligere er indsendt til Kort- og Matralkollegiet, er mærket GL.
- B/O o t Betonskejpæl sikret med underjordisk dræner
- B/J o t Betonskejpæl sikret med underjordisk jernrør
- J/O o t Jernrør sikret med underjordisk dræner
- J/J o t Jernrør sikret med underjordisk jernrør
- Blindt skel, der ikke bortfjelder

Andre signaturer:
Se DS 104 og 198