

Matr. nr. 27k, 27l, 27m, 27n, 27o, 27p, 27q, 27r, 27s, 27t, 27u, 27v, 27w, 27x, 27y, 27z, 27aa, 27ab, 27ac, 27ad, 27ae, 27af og 27ag, Sønder Bork by, Sønder Bork sogn

Udfærdiget i jan. 1970 til brug ved tinglysning af deklaration

Arb. nr. 4136/70 af
Sønder Bork by

J. nr. 4136/70 af

Opmålingsdistrikt
1220 09

- Skiltpunkt afmærket med
- B o Betonskelpæl
 - J o Jernrør med skeltegn
 - S o Sten med skeltegn
 - T o Træpæl med indbrændt skeltegn

Skel, der findes i marken


Blinde skel, der ikke borttæller

Særlige signaler se D.S. 198 (Febr. 1940)

- Fikspunkt afmærket med
- O Betonblok og drenør
 - Bipunkt afmærket med:
 - B o Betonblok
 - D o Drenør

Mærk: Ifølge lovbekendtgørelse nr. 257 af 8 juni 1971, er den som flytter borttager beskadiger eller ødelægger et kendetligt skelmærke, pligtig at afholde udgrifterne ved dets genanbringelse

Alle nye skiltpunkter er afmærket med J

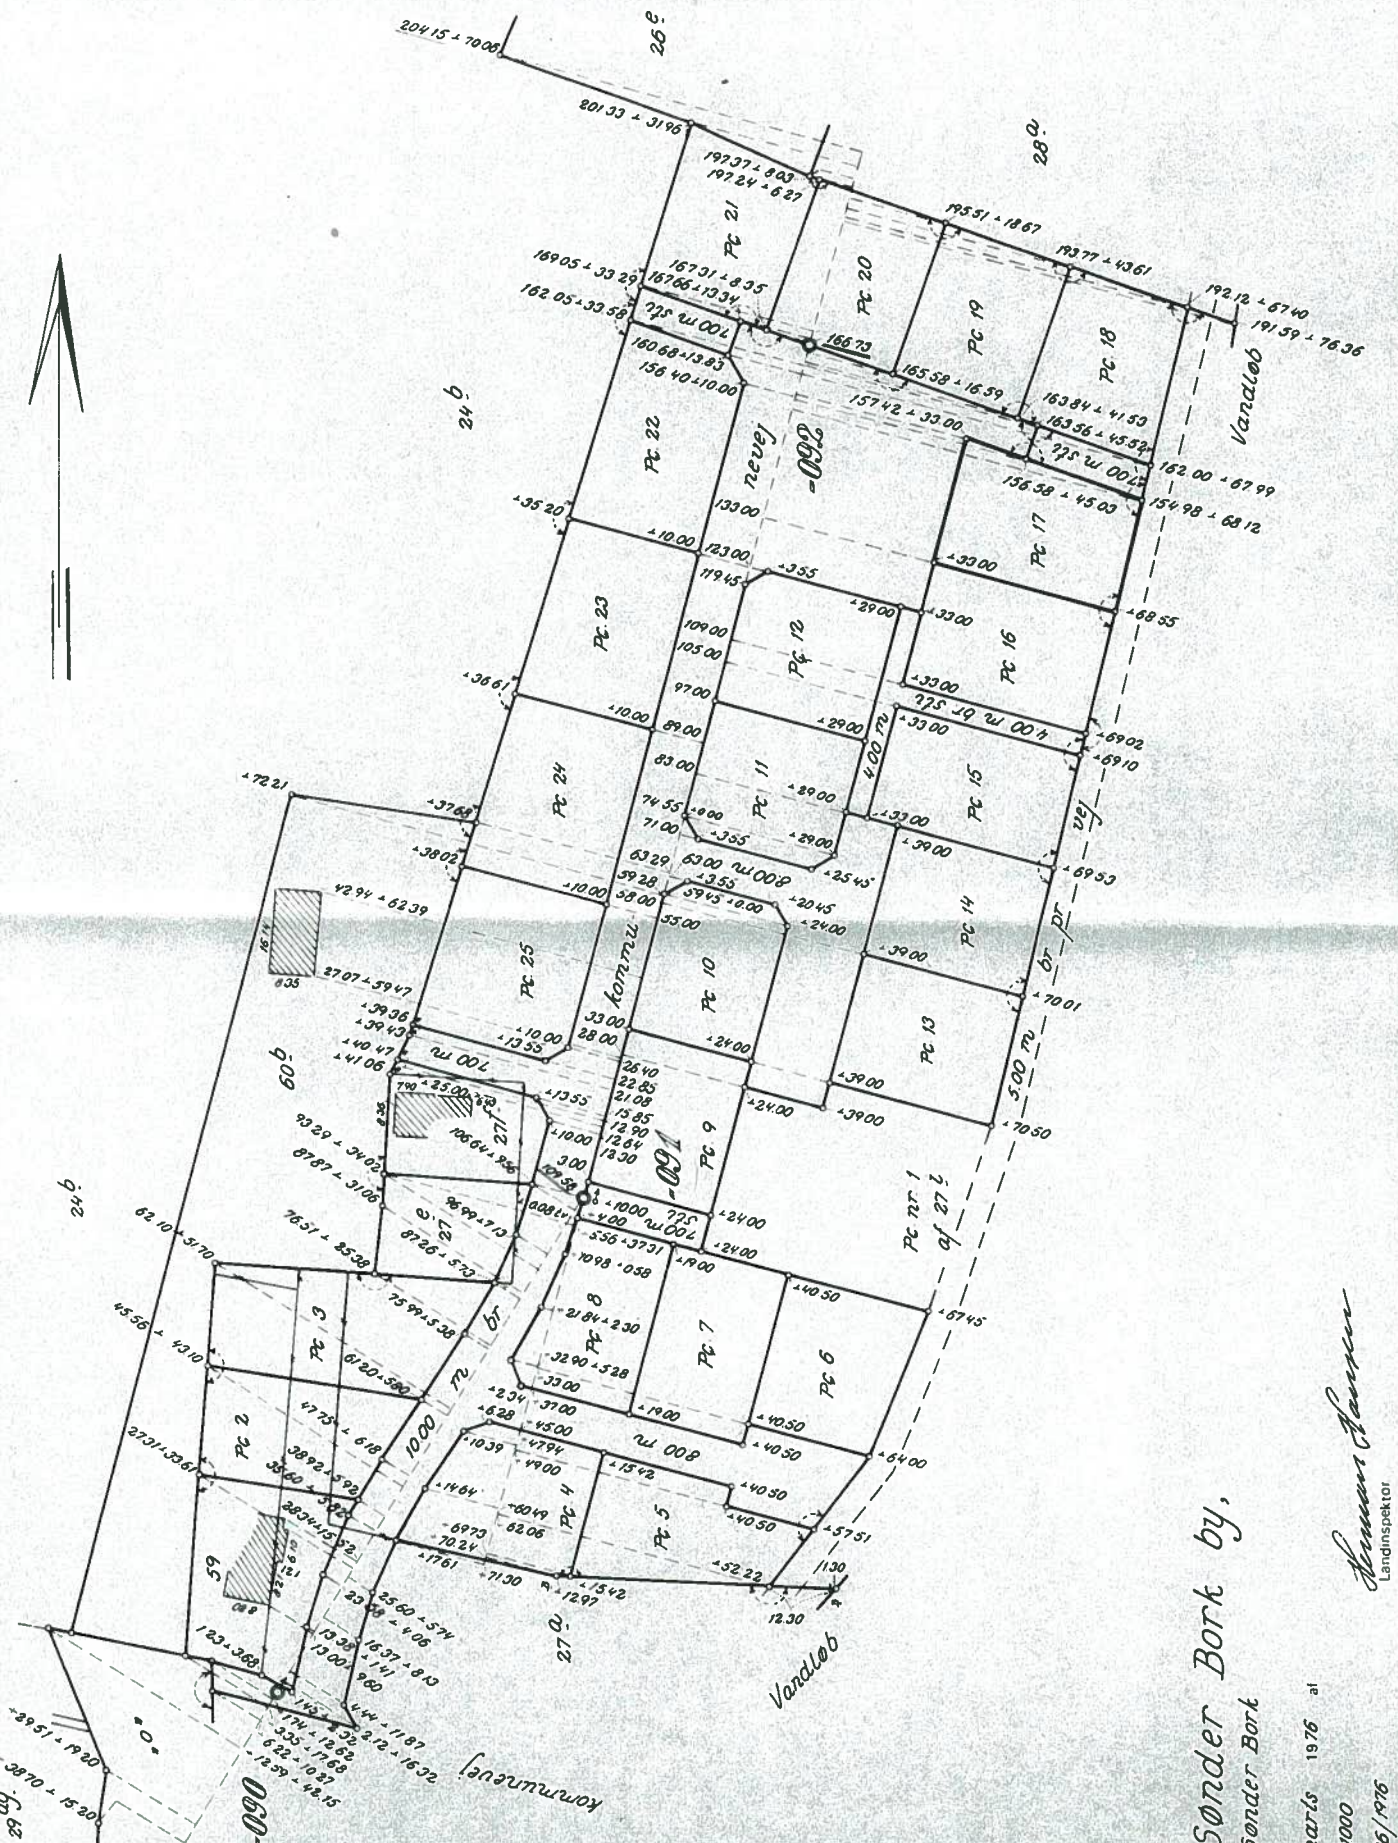

Ejerlav: Sønder Bork by,
Sogn: Sønder Bork

Opmålt i: marts 1976 af
Måltohold 1/1000
Jr. nr. 4136/1976

Hans Christian Hansen
Landsinspektør