

Ringkøbing-Skjern Kommune
Kort og Geodata

Ved Fjorden 6, 6950 Ringkøbing
Tlf.: 99 74 24 24 www.rksk.dk

Meddelelse om vejnavne- og adresseændringer

Bilag nr.: 449	Vej CPR nr.: 0865	Vejnavn: Hykkelbjergvej
Postdistrikt: 6940 Lem St	By / område: Lem	Dato for ikrafttrædelse: Nu
Ny adresse: Hykkelbjergvej 46, 48, 50, 54 og 56		Gl. adresse:
Årsag til ændring: Igangværende nyudstykning - nb. husnummer 52 reserveres til eventuel senere brug.		
Dato: 03-09-2009	J.nr.:	© Kort- og Matrikelstyrelsen og Ringkøbing-Skjern Kommune © Kortet må alene anv. iflg. aftale med kort ejer
Målførhold: 1:1.823	Sagsbeh.: Finn Bro	

KOORDINATLISTE - system S34J

Nr	Y	X	BEMERKNING
1	179414,33	333630,20	Jernrør med skeltegn
2	179409,52	333588,62	Jernrør med skeltegn
4	179381,95	333586,57	Jernrør med skeltegn
5	179383,25	333601,55	Jernrør med skeltegn
6	179353,94	333604,03	Jernrør med skeltegn
7	179350,71	333607,85	Jernrør med skeltegn
8	179352,93	333634,09	Jernrør med skeltegn
9	179349,92	333634,28	Jernrør med skeltegn
10	179346,75	333596,97	Jernrør med skeltegn
11	179321,79	333588,79	Jernrør med skeltegn
12	179320,49	333636,17	Jernrør med skeltegn
13	179348,40	333594,36	Jernrør med skeltegn
14	179349,53	333592,58	Jernrør med skeltegn
16	179353,37	333588,19	Jernrør med skeltegn
17	179357,80	333584,40	Jernrør med skeltegn
18	179362,73	333581,30	Jernrør med skeltegn
20	179368,03	333578,91	Jernrør med skeltegn
21	179373,70	333577,39	Jernrør med skeltegn
22	179366,82	333552,30	Jernrør med skeltegn
23	179359,62	333554,40	Jernrør med skeltegn
24	179352,71	333557,30	Jernrør med skeltegn
25	179346,17	333560,96	Jernrør med skeltegn
26	179340,09	333565,34	Jernrør med skeltegn
27	179335,00	333569,93	Jernrør med skeltegn
28	179329,60	333576,03	Jernrør med skeltegn
29	179325,33	333582,19	Jernrør med skeltegn
30	179323,23	333586,11	Jernrør med skeltegn
31	179319,01	333595,76	Jernrør med skeltegn
32	179316,48	333606,01	Jernrør med skeltegn
33	179317,30	333612,52	Jernrør med skeltegn
34	179374,20	333551,03	Jernrør med skeltegn
35	179381,69	333550,61	Jernrør med skeltegn
36	179379,46	333576,64	Jernrør med skeltegn
37	179387,51	333576,23	Jernrør med skeltegn
39	179309,25	333551,63	Jernrør med skeltegn
41	179413,48	333574,86	Jernrør med skeltegn
42	179412,19	333550,18	Jernrør med skeltegn
43	179405,59	333585,28	Jernrør med skeltegn
45	179385,89	333632,01	Jernrør med skeltegn

40df

38II

Ejerlav: Ø. Lem By, Sdr. Lem

Kommune: Ringkøbing-Skjern Kommune

Opmålt i: september 2009 *Arne Frost Vedsted*Målforshold: 1: 500 *Landinspektør*

Landinspektør j.nr.: RI-2009177 Dato: 24. september 2009

Signaturforklaring

— . — . — . — . — . : Blindt skel, der ikke bortfalder


Mål eller koordinater, der kun er til brug ved indlægningen på matrikelkortet, er angivet med klamme.

Mål eller koordinater, der er overført fra en sag, der tidligere er indsendt til Kort & Matrikelstyrelsen, er mærket med GL.

Andre signaturer:

Se DS 104 og 198

Hykkelbjergvej

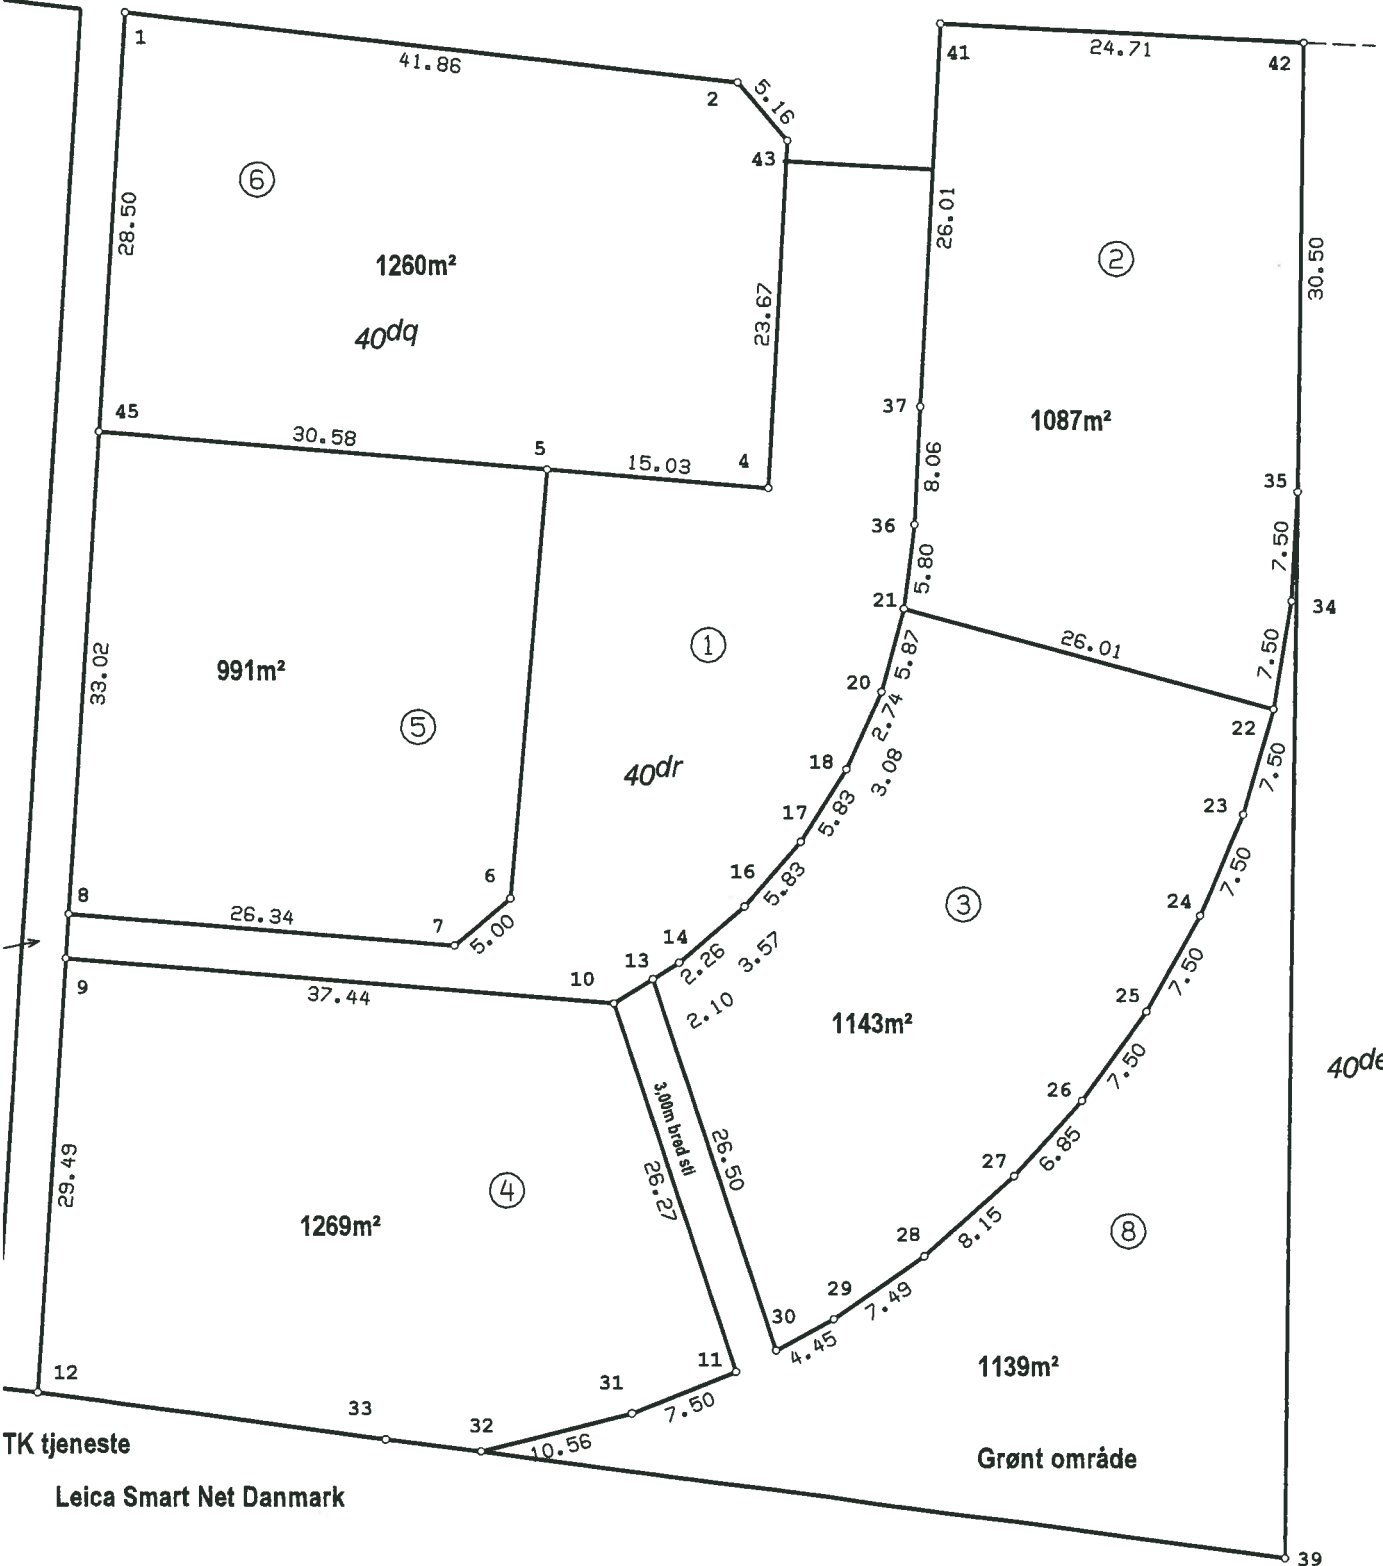

TK tjeneste
Leica Smart Net Danmark